


ZMIANA MIEJSCOWEGO PLANU ZAGOSPODAROWANIA PRZESTRZENNEGO SOŁECTWA KANIÓW W GMINIE BESTWINA, PRZY PÓŁNOCNO - ZACHODNIEJ GRANICY GMINY
ZAŁ. Nr 1. DO UCHWAŁY Nr VIII / 72 / 2007 RADY GMINY BESTWINA
Z DNIA 28 czerwca 2007r.

PRZEZNACZENIE I ZASADY ZAGOSPODAROWANIA TERENU
SKALA 1:2000

RYSUNEK PLANU

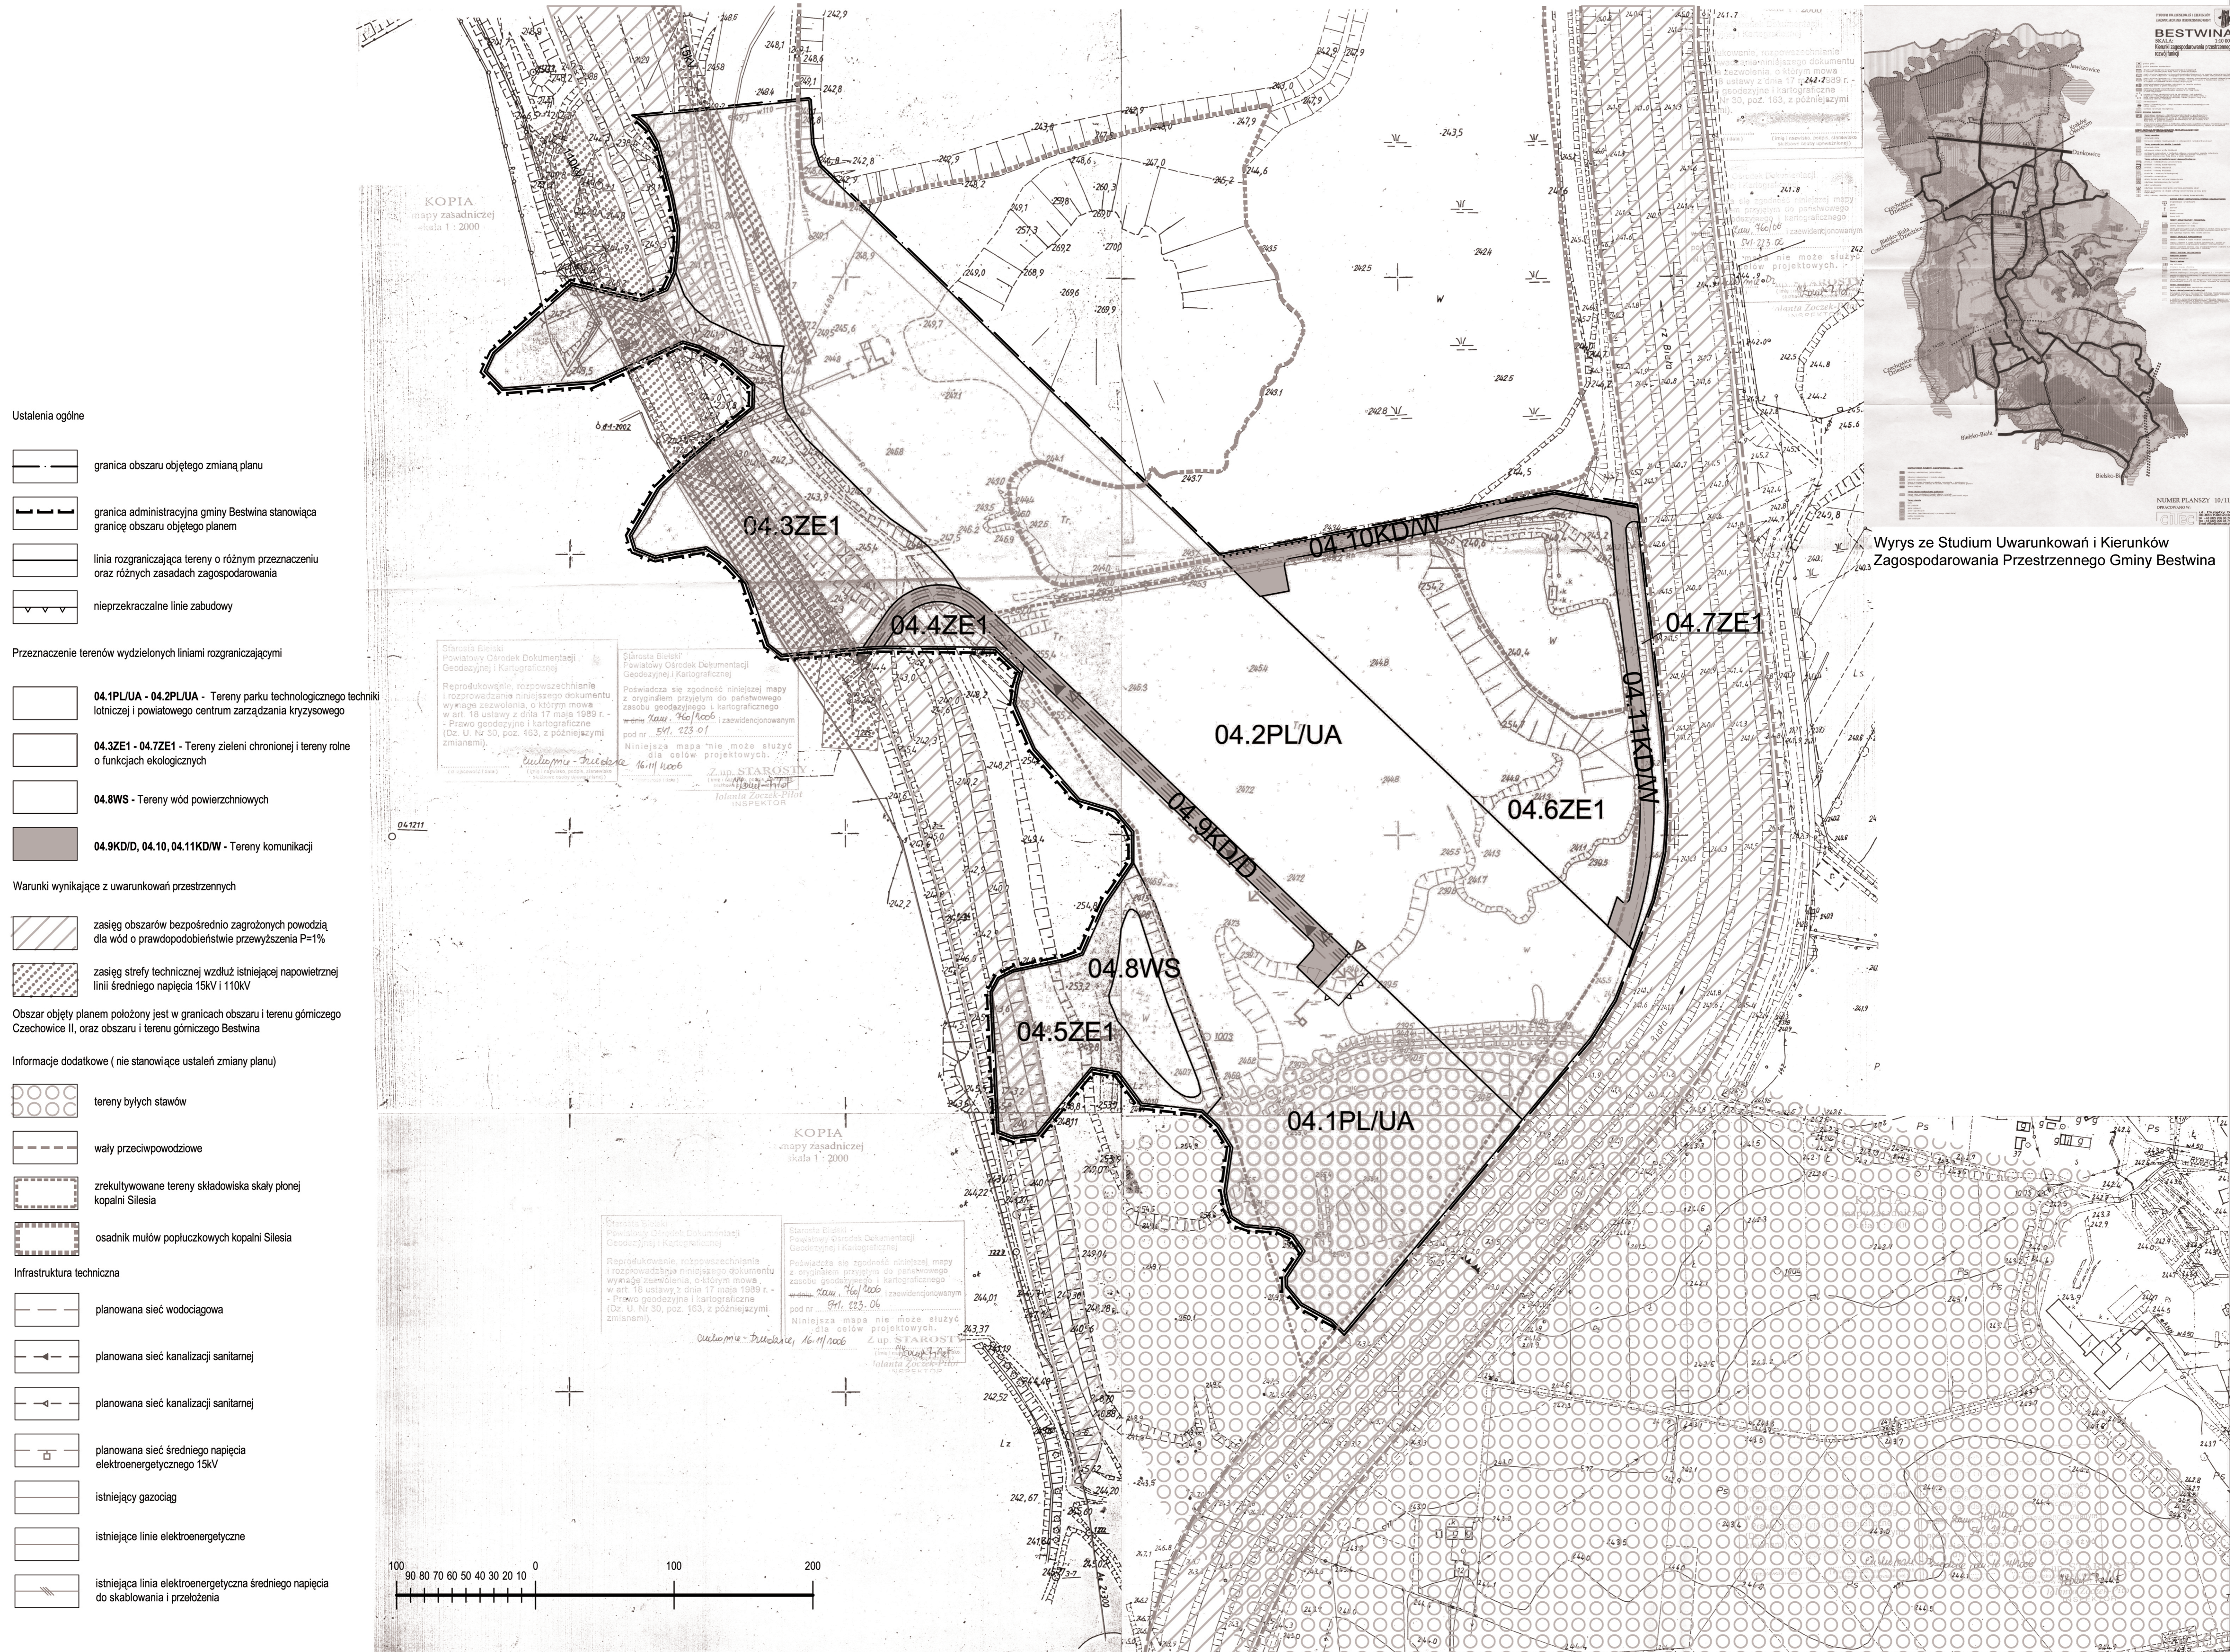

Ustalenia ogólne

- granica obszaru objętego zmianą planu
- granica administracyjna gminy Bestwina stanowiąca granicę obszaru objętego planem
- linia rozgraniczająca tereny o różnym przeznaczeniu oraz różnych zasadach zagospodarowania
- nieprzekraczalne linie zabudowy

Przeznaczenie terenów wydzielonych liniami rozgraniczającymi

- 04.1PL/UA - 04.2PL/UA - Tereny parku technologicznego techniki lotniczej i powiatowego centrum zarządzania kryzysowego
- 04.3ZE1 - 04.7ZE1 - Tereny zieleni chronionej i tereny rolne o funkcjach ekologicznych
- 04.8WS - Tereny wód powierzchniowych
- 04.9KDI, 04.10, 04.11KDI/W - Tereny komunikacji

Warunki wynikające z uwarunkowań przestrzennych

- zasięg obszarów bezpośrednio zagrożonych powodzią dla wód o prawdopodobieństwie przewyższenia P=1%
- zasięg strefy technicznej wzdłuż istniejącej napowietrznej linii średniego napięcia 15kV i 110kV

Obszar objęty planem położony jest w granicach obszaru i terenu górniczego Czechowice II, oraz obszaru i terenu górniczego Bestwina

Informacje dodatkowe (nie stanowiące ustaleń zmiany planu)

- tereny byłych stawów
- wały przeciwpowodzowe
- zrekultywowane tereny składowiska skały płonej kopalni Silesia
- osadnik mułowy popłuczynowy kopalni Silesia

Infrastruktura techniczna

- planowana sieć wodociągowa
- planowana sieć kanalizacji sanitarnej
- planowana sieć kanalizacji sanitarnej
- planowana sieć średniego napięcia elektroenergetycznego 15kV
- istniejący gazociąg
- istniejące linie elektroenergetyczne
- istniejąca linia elektroenergetyczna średniego napięcia do składowania i przeloczenia



Wyrys ze Studium Uwarunkowań i Kierunków Zagospodarowania Przestrzennego Gminy Bestwina

KOPIA mapy zasadniczej skala 1:2000

KOPIA mapy zasadniczej skala 1:2000

Słowniki Biuletyn Powiatowy Ośrodek Dokumentacji Geodezyjnej i Kartograficznej
Reprodukcja, rozpowszechnienie i rozprowadzanie niniejszego dokumentu wymaga zezwolenia o którym mowa w art. 18 ustawy z dnia 17 maja 1999 r. - Prawo geodezyjne i kartograficzne (Dz. U. Nr 50, poz. 163, z późniejszymi zmianami).
Czesław - Trzeleża, 16.11.2006
Z up. STAROSTY Powiatu Zawonia
Iolanta Zaczek-Pińk

Słowniki Biuletyn Powiatowy Ośrodek Dokumentacji Geodezyjnej i Kartograficznej
Reprodukcja, rozpowszechnienie i rozprowadzanie niniejszego dokumentu wymaga zezwolenia o którym mowa w art. 18 ustawy z dnia 17 maja 1999 r. - Prawo geodezyjne i kartograficzne (Dz. U. Nr 50, poz. 163, z późniejszymi zmianami).
Czesław - Trzeleża, 16.11.2006
Z up. STAROSTY Powiatu Zawonia
Iolanta Zaczek-Pińk

BESTWINA
Kopia zagospodarowania przestrzennego gminy Bestwina
NUMER PLANU 10/11
OPRACOWANIE: 18.02.2007