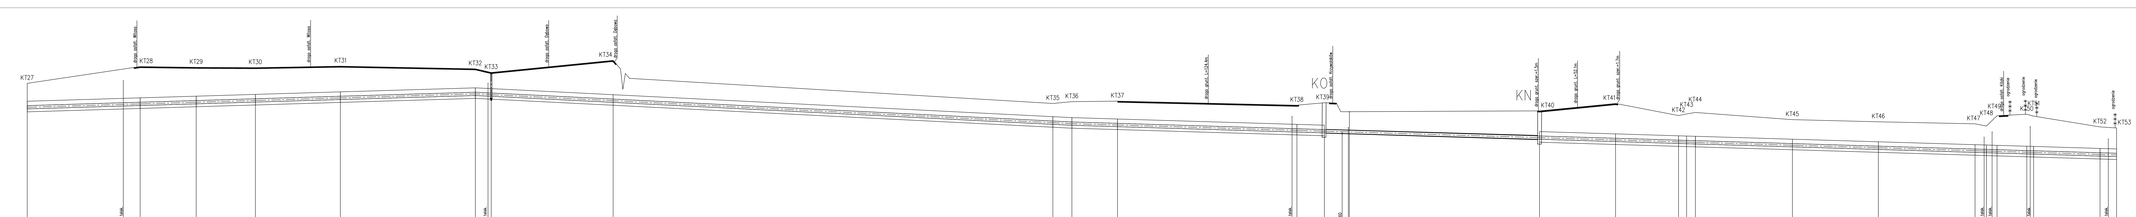

"środowisko"	JE TARCZYŃSKA Sp. z o.o. SPÓŁKA KOMANDYTOWA
BIURO PROJEKTOWANIA I REALIZACJE INWESTYCJI EKOLOGICZNYCH	43-643 BIELSKO-BIAŁA ul. TELEFAX: (033) 497-30-08
Inwestor: GMINA BESTWINA UL.KRAKOWSKA 111, 43-512 BESTWINA	
Temat: "WYKONANIE PROJEKTU BUDOWY KOLEKTORA KANALIZACJI W SOLECTWIE KANÓW W GMINIE BESTWINA"	NUMER KTÓREGO: 4.2
Stadium: Projekt budowlany-wykonawczy	Branża: Technologiczno-instalacyjna
Rysunek: PROFIL PODŁUŻNY KANALIZACJI TŁOCZNEJ (KT27-KT53)	SKALA: 1:100 1:1000
Projektowała: mgr inż. Teresa Szendzi nr upr. proj.-wod.-kan. 80/77	Sprawdzający: mgr inż. Tomasz Nawrotniak nr upr. proj.-wod.-kan. SLA/0664/POW20/04
Opracowała: mgr inż. Adriana Pysz	DATA: 12.2007