


**ZAŁĄCZNIK NR 1A DO UCHWAŁY RADY GMINY NR XIII/120/2007
Z DNIA 13 grudnia 2007r.**

20 0 20 40 60 m

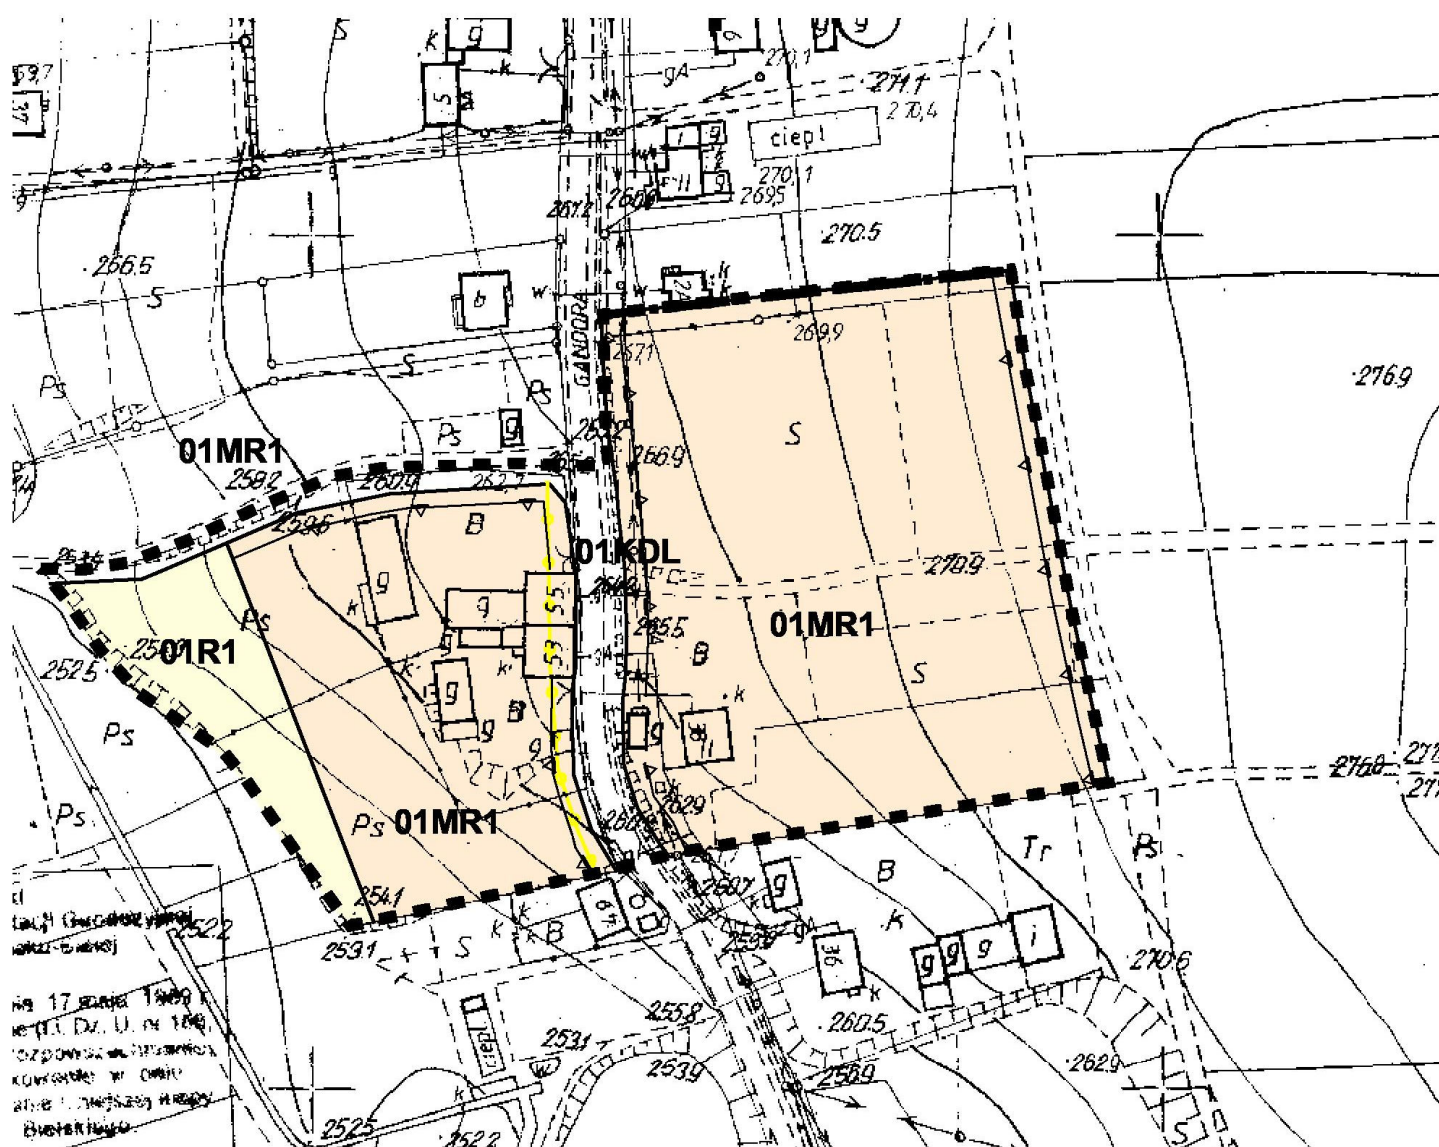

**ZMIANA MIEJSCOWEGO PLANU ZAGOSPODAROWANIA PRZESTRZENNEGO
GMINY BESTWINA W SOŁECTWIE BESTWINA**



PRZEZNACZENIE I ZASADY ZAGOSPODAROWANIA TERENU


ZAŁĄCZNIK NR 1B DO UCHWAŁY RADY GMINY NR XIII/120/2007

Z DNIA 13 grudnia 2007r.

Skala 1:2 000

20 0 20 40 60 m

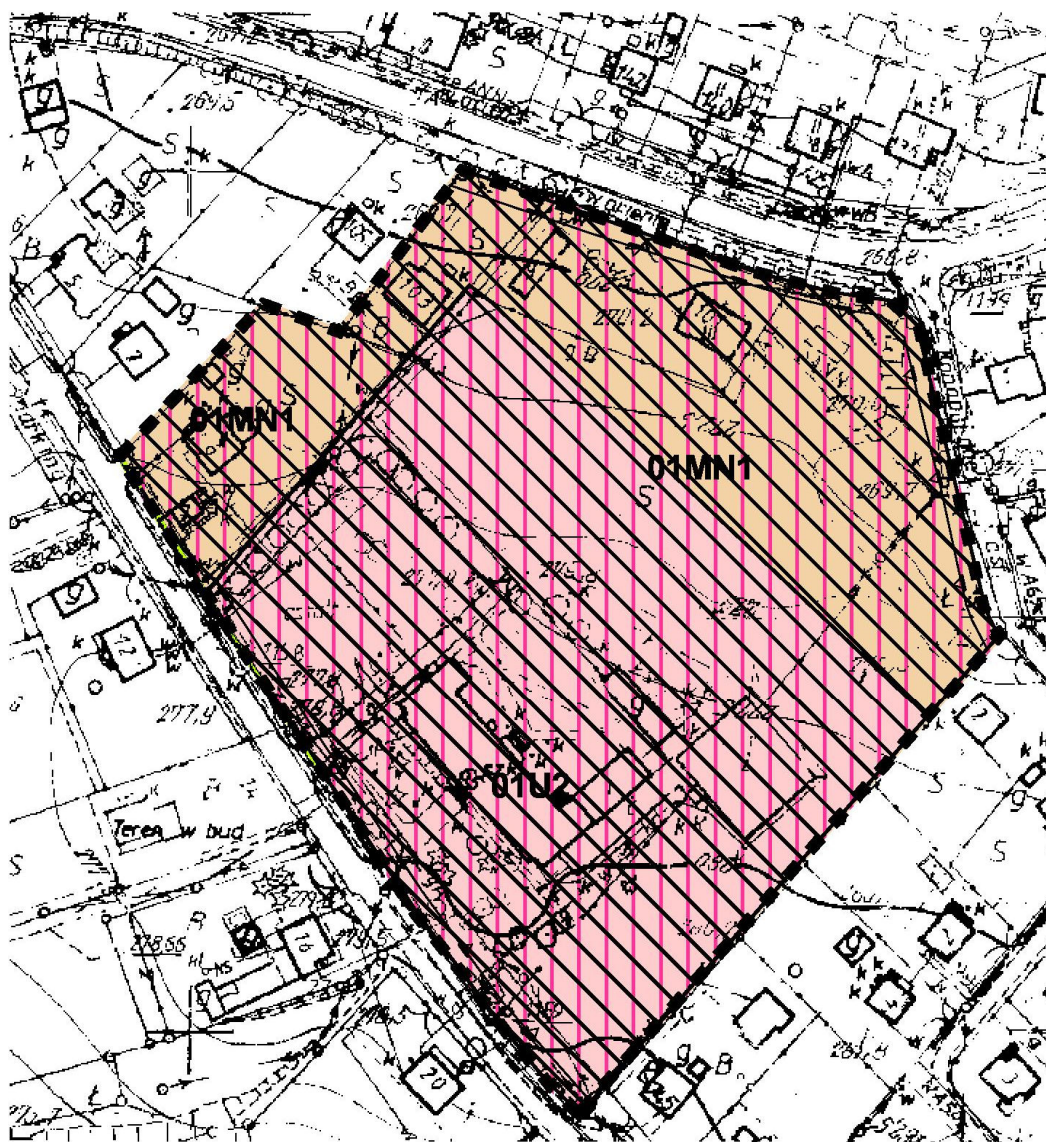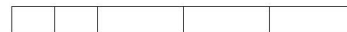

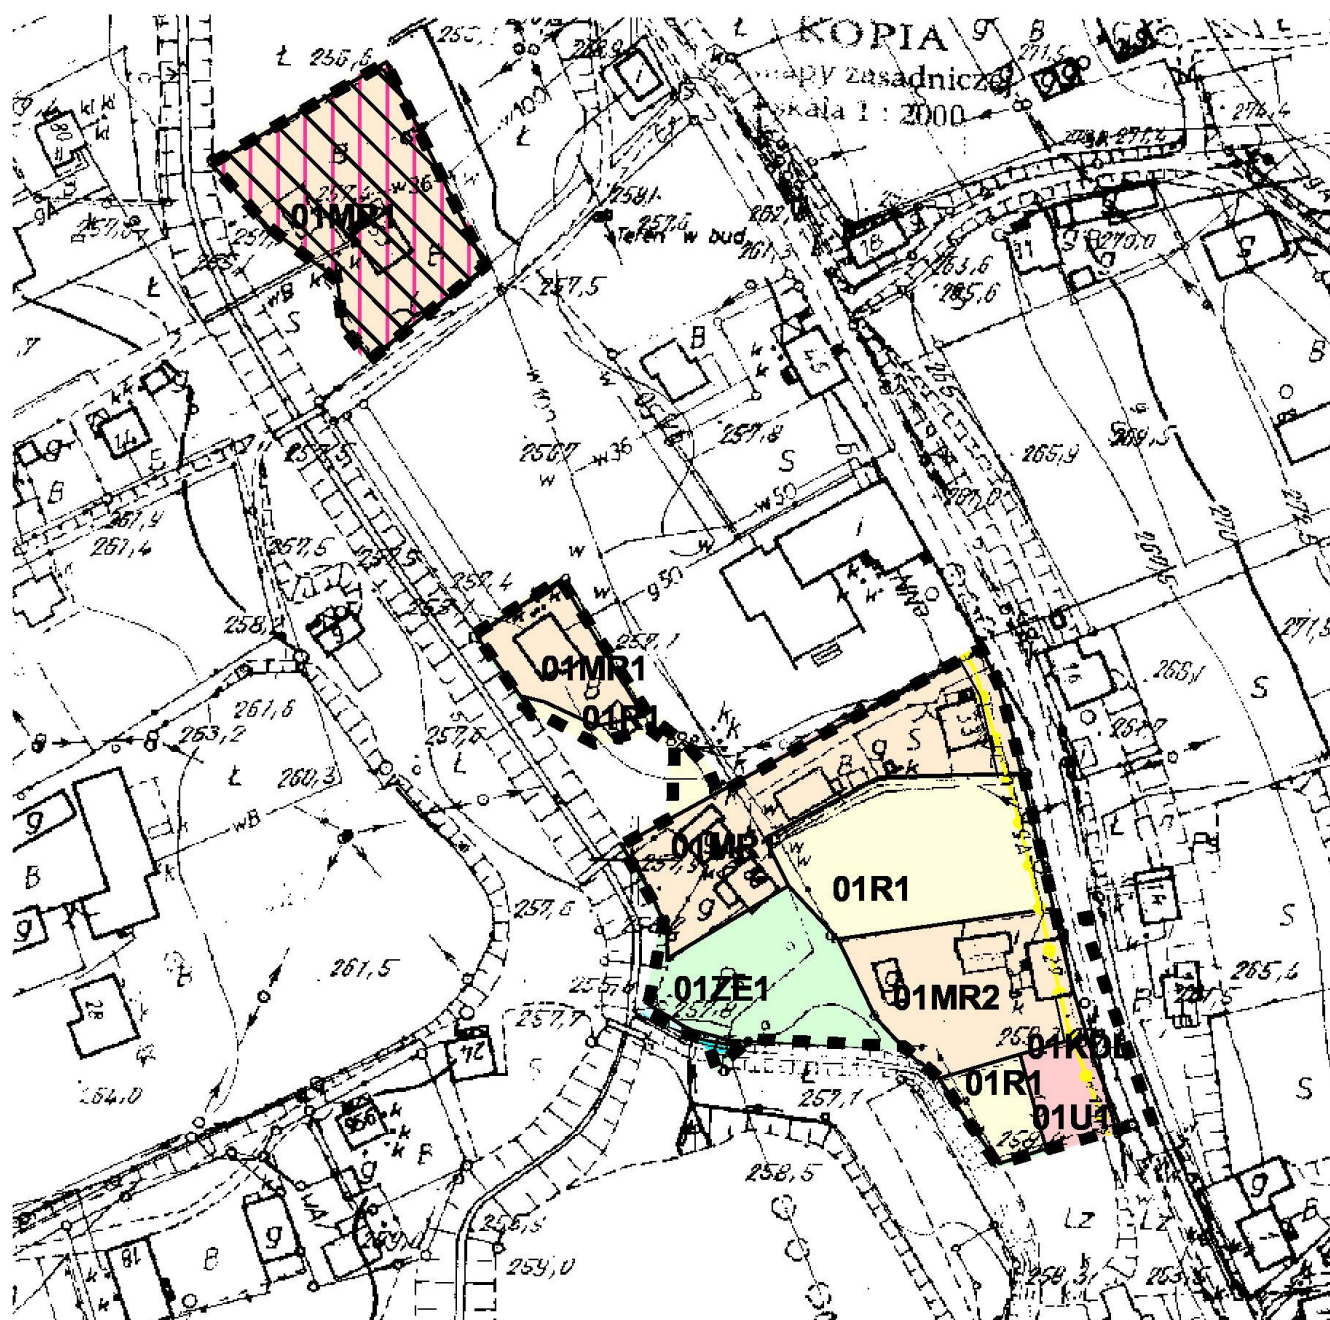

ZMIANA MIEJSCOWEGO PLANU ZAGOSPODAROWANIA PRZESTRZENNEGO
GMINY BESTWINA W SOŁECTWIE BESTWINA


PRZEZNACZENIE I ZASADY ZAGOSPODAROWANIA TERENU

ZAŁĄCZNIK NR 1D DO UCHWAŁY RADY GMINY NR XIII/120/2007

Z DNIA 13 grudnia 2007r.

Skala 1:2 000

20 0 20 40 60 m

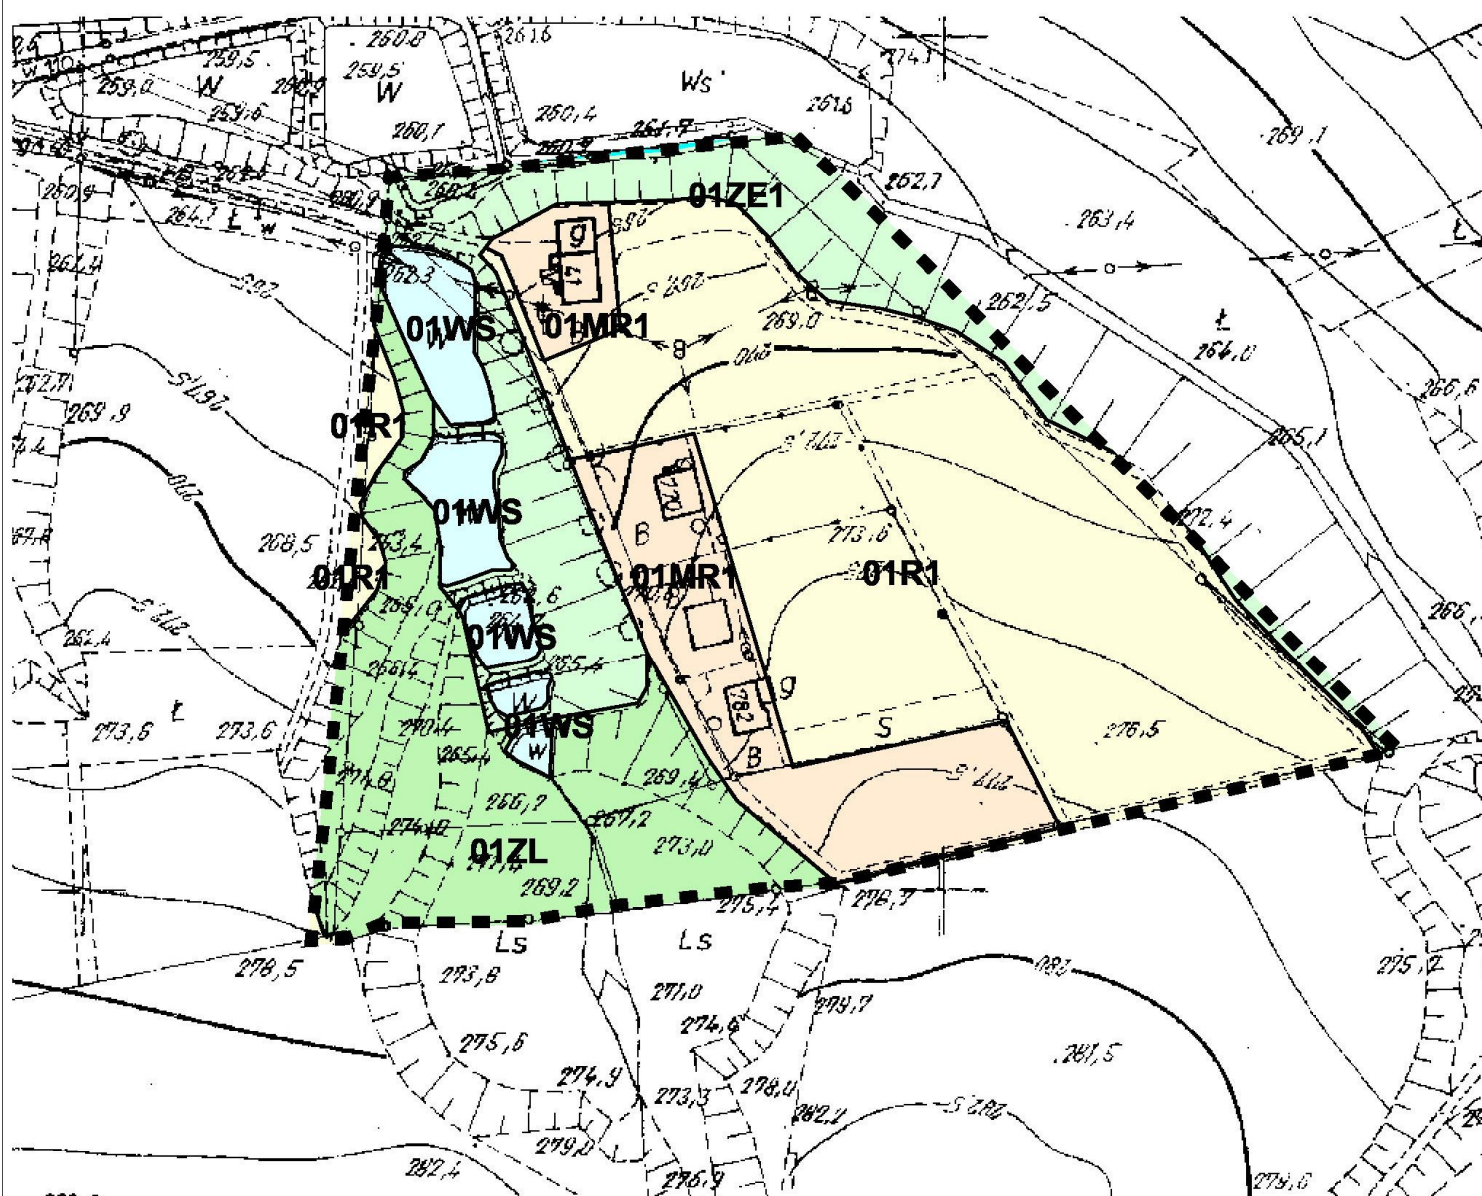


ZMIANA MIEJSCOWEGO PLANU ZAGOSPODAROWANIA PRZESTRZENNEGO
GMINY BESTWINA W SOŁECTWIE BESTWINA
PRZEZNACZENIE I ZASADY ZAGOSPODAROWANIA TERENU


ZAŁĄCZNIK NR 1E DO UCHWAŁY RADY GMINY NR XIII/120/2007
Z DNIA 13 grudnia 2007r.

Skala 1:2 000

20 0 20 40 60 m

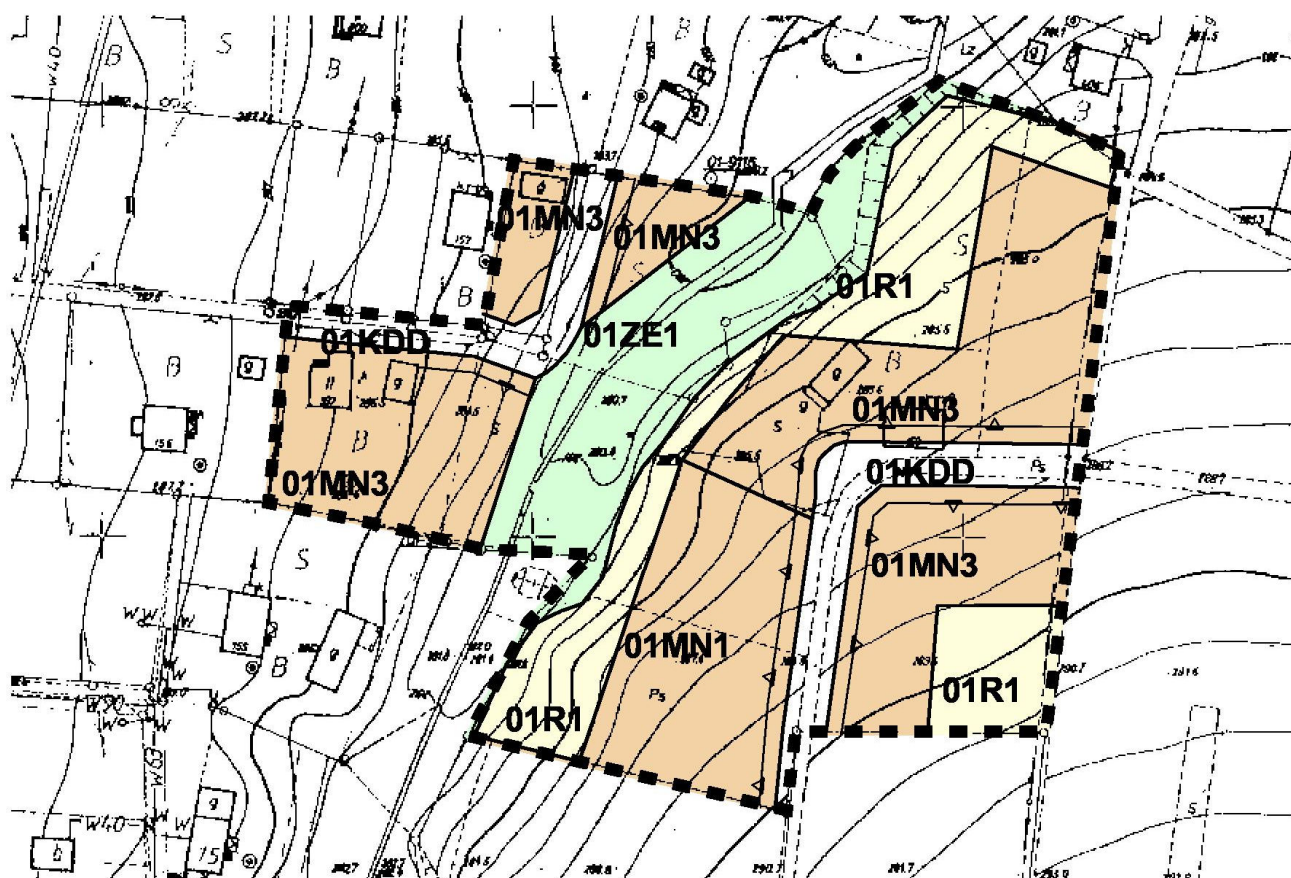

ZMIANA MIEJSCOWEGO PLANU ZAGOSPODAROWANIA PRZESTRZENNEGO
GMINY BESTWINA W SOŁECTWIE BESTWINA
PRZEZNACZENIE I ZASADY ZAGOSPODAROWANIA TERENU
ZAŁĄCZNIK NR 1F DO UCHWAŁY RADY GMINY NR XIII/120/2007
Z DNIA 13 grudnia 2007r.

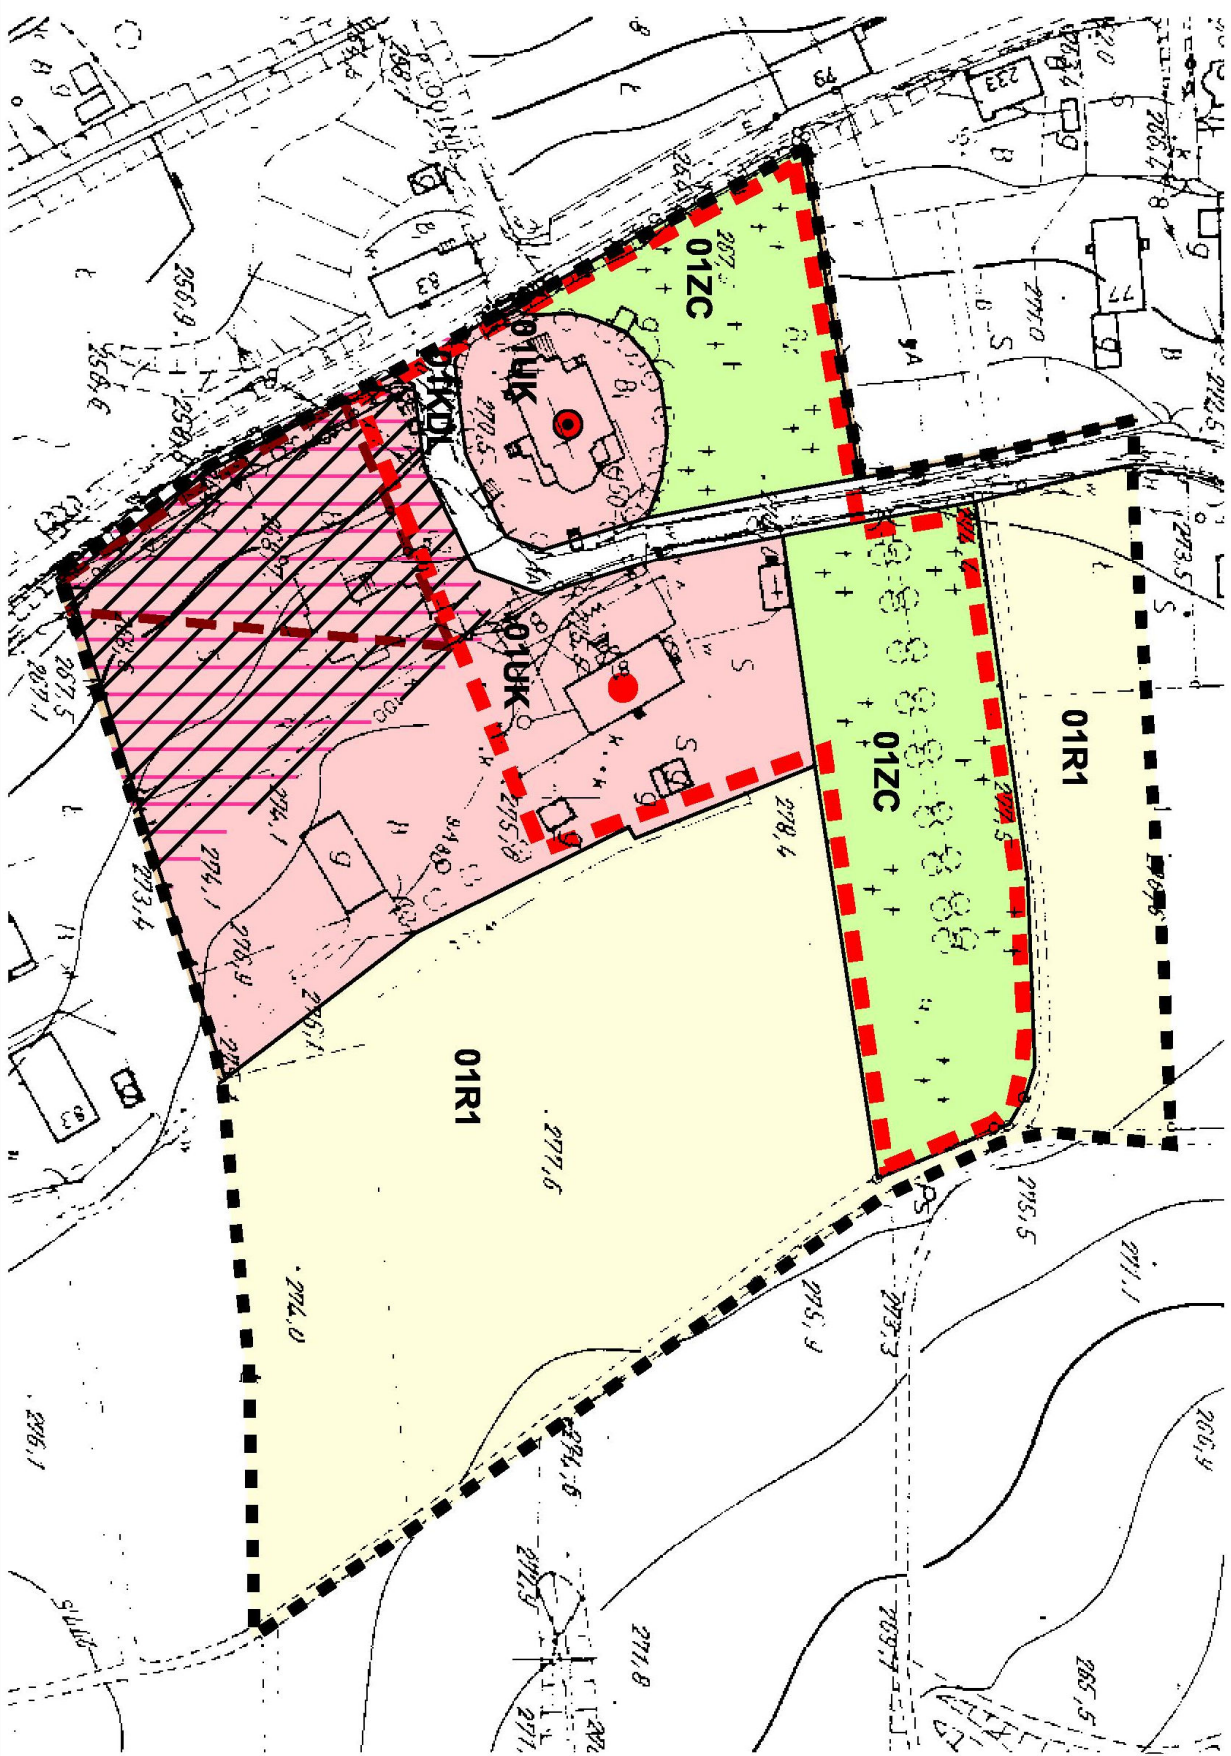

Skala 1:2 000
20 0 20 40 60 m