


PROJEKTOWANY OBJAZD

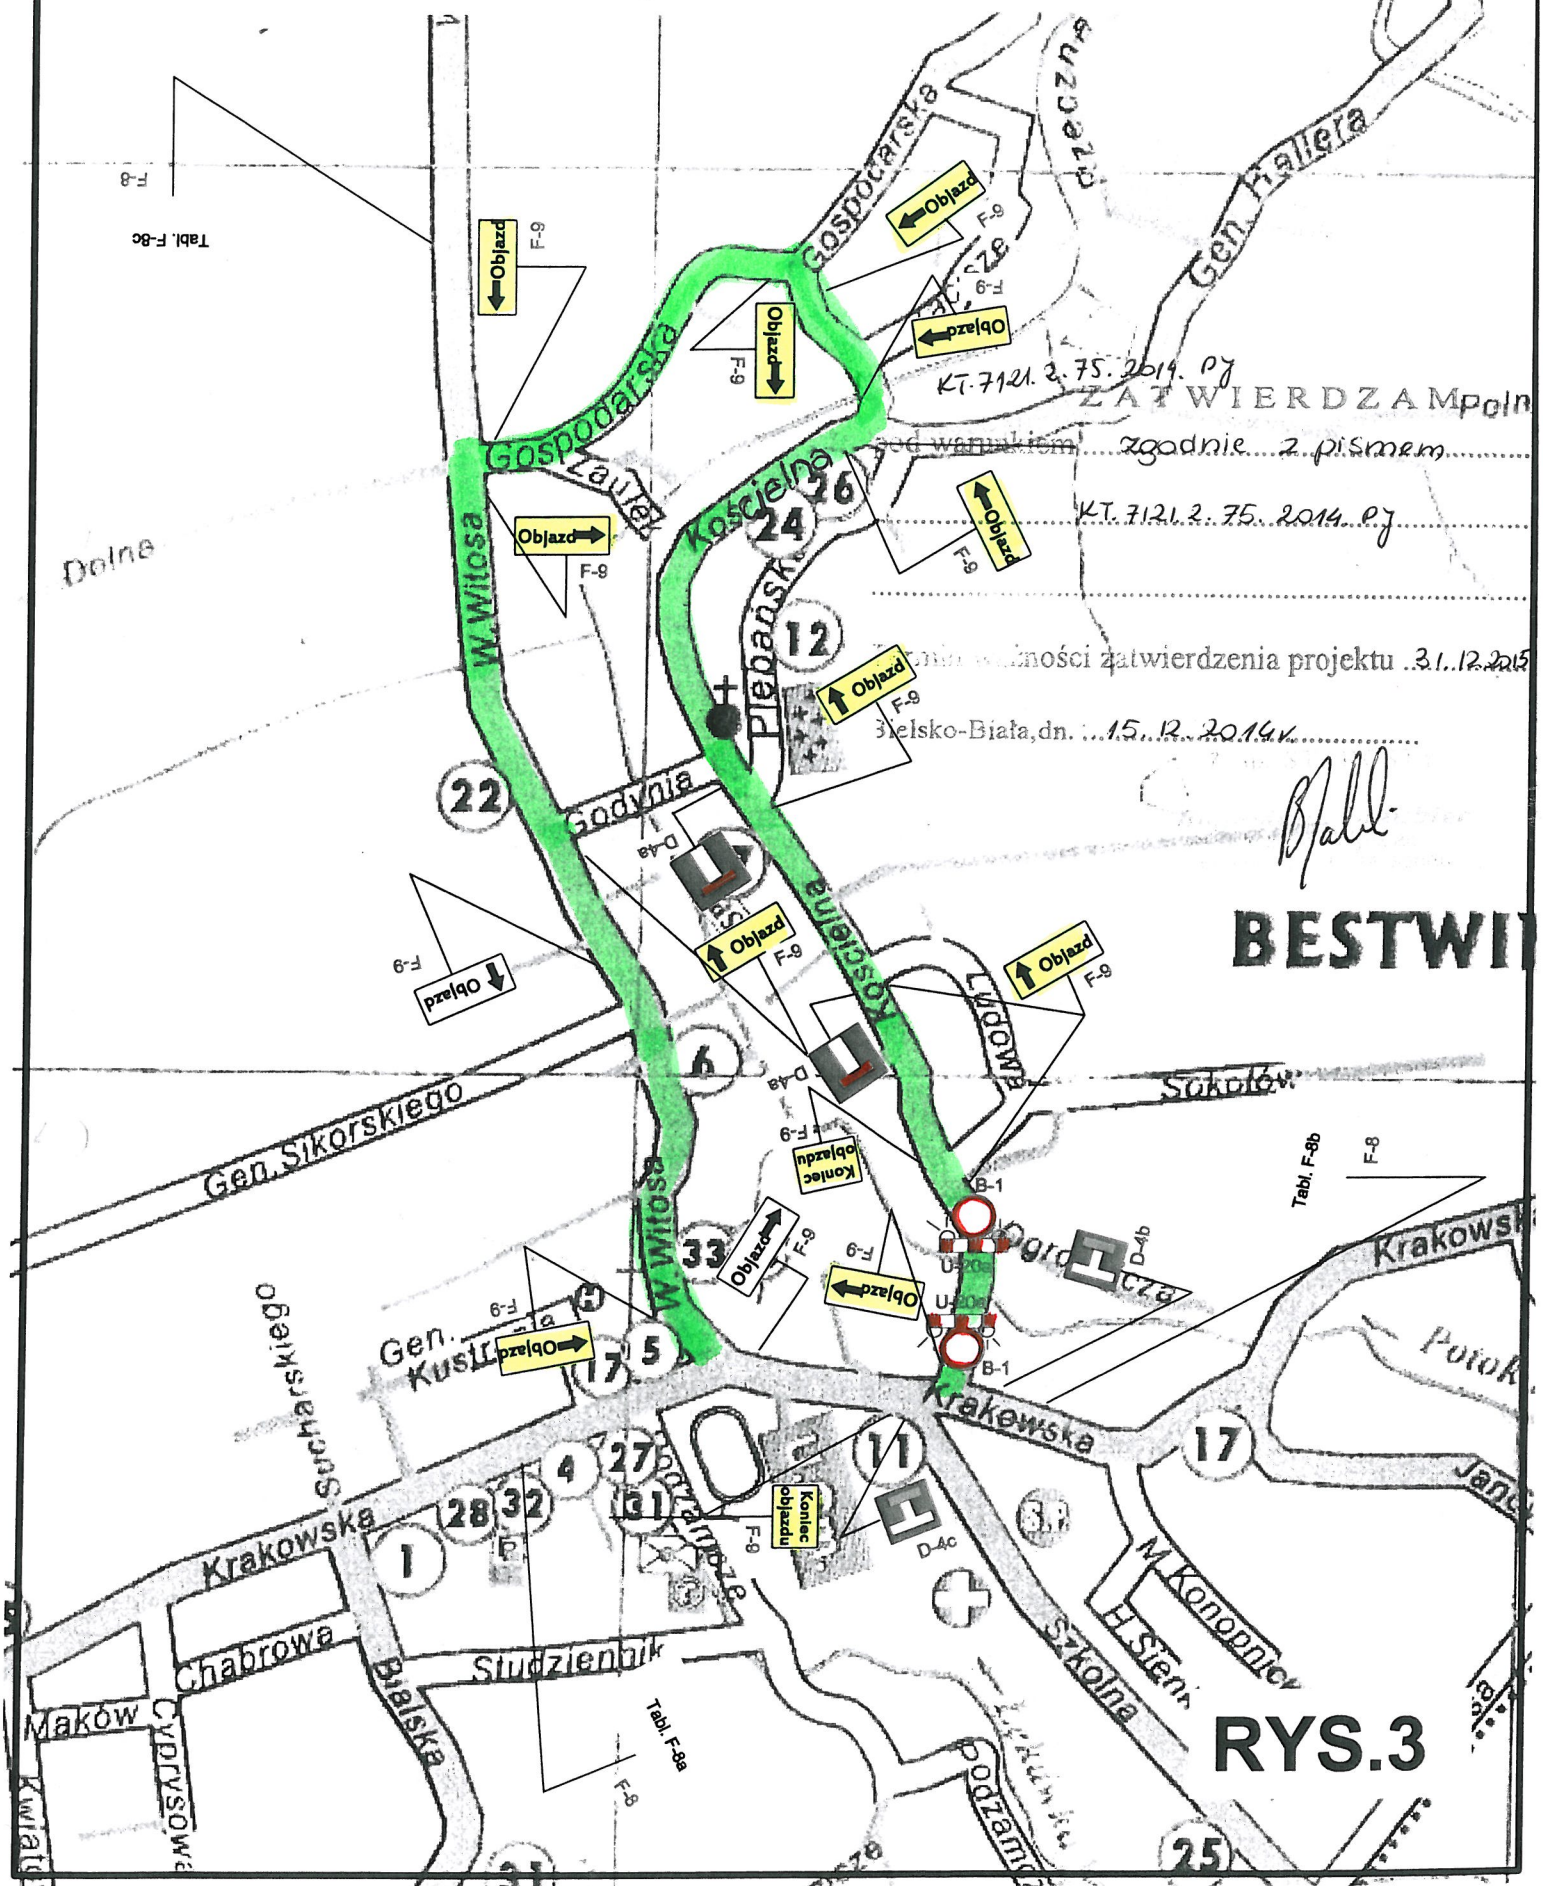

BESTWI

RYS.3